
















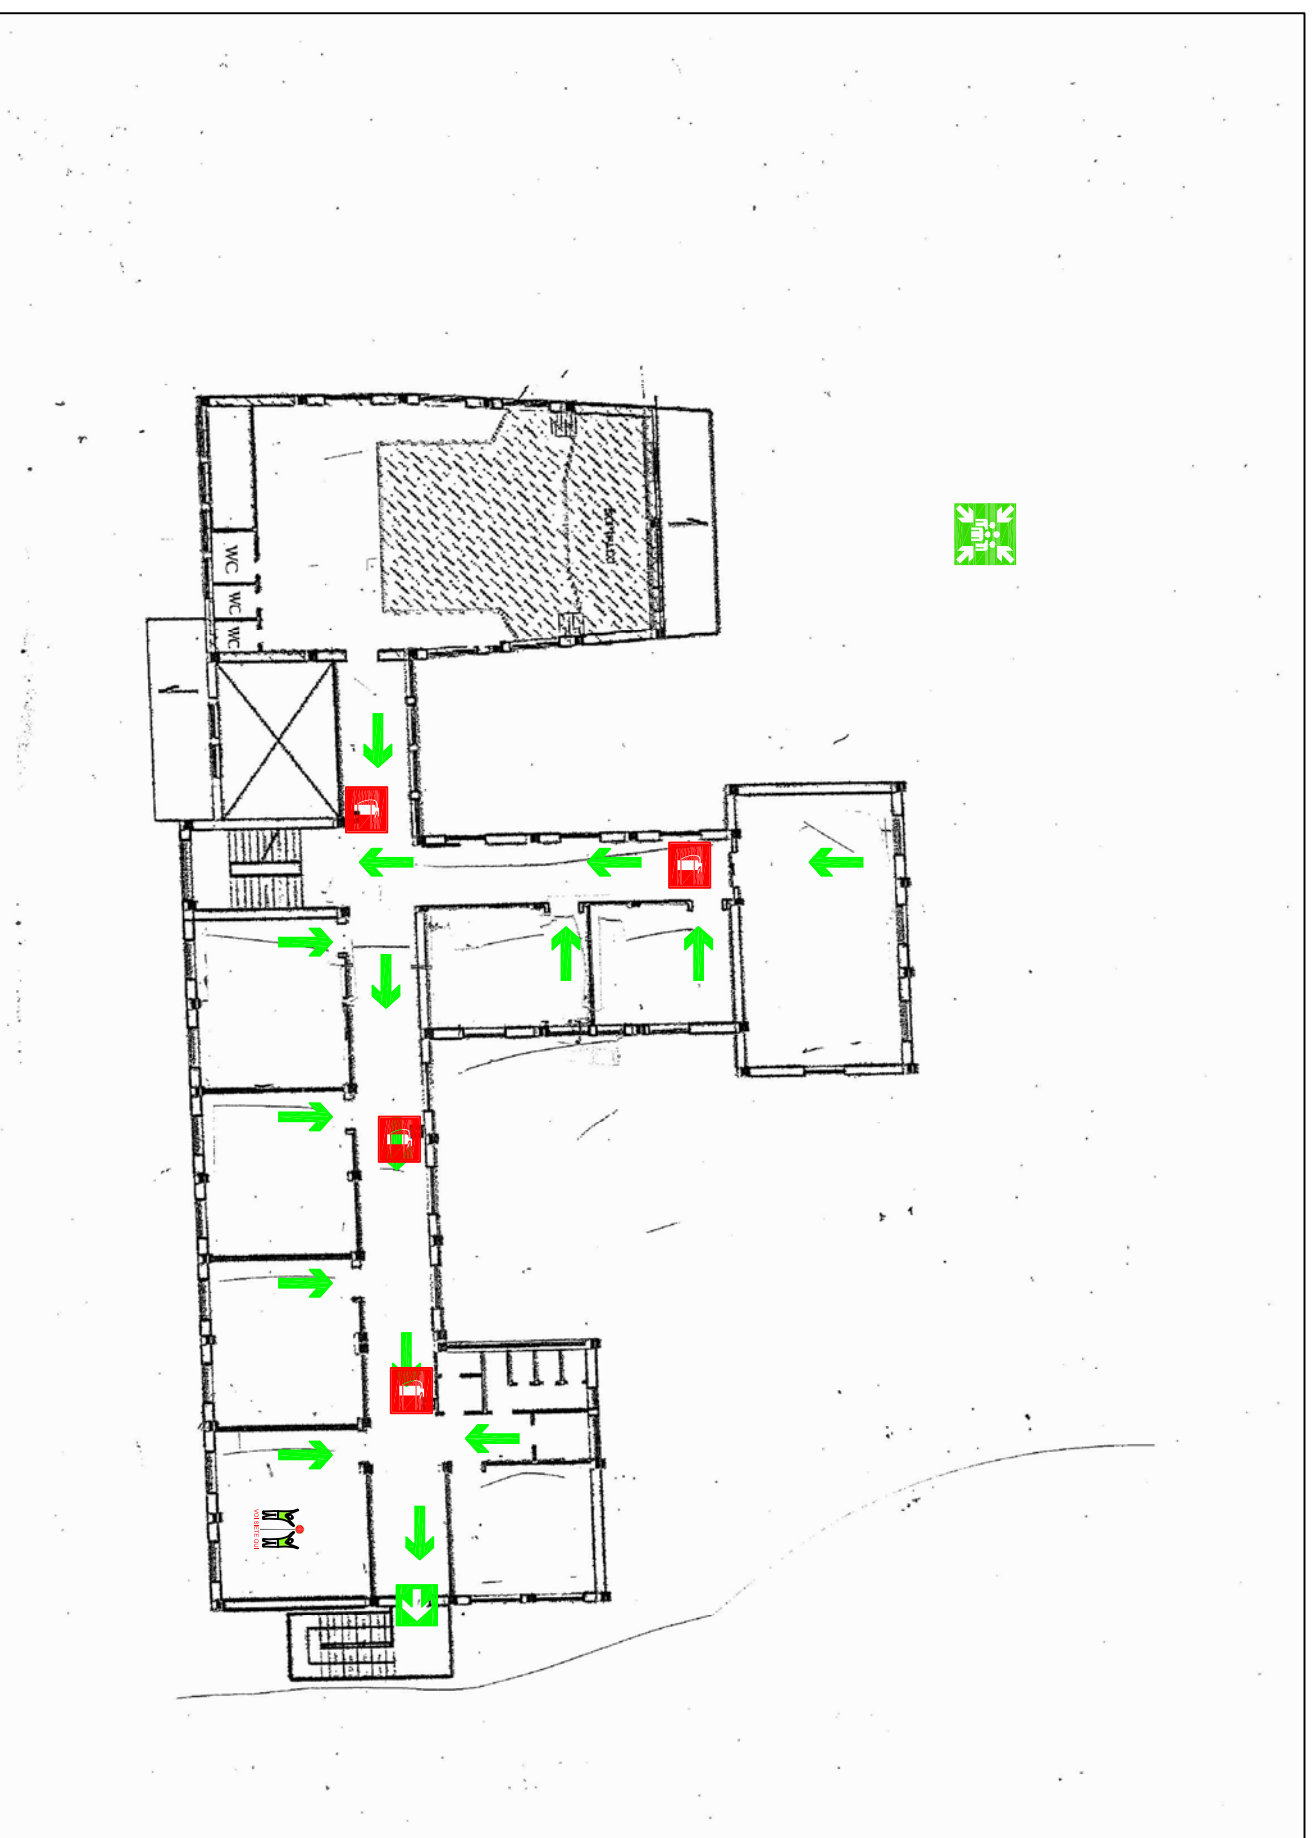


**ISTITUTO COMPRENSIVO STATALE
PRATOLA SERRA
POLO DI PRATOLA SERRA - MONTEFALCIONE -
TUFO - S. MICHELE DI PRATOLA - SERRA DI PRATOLA**

**PIANO DI EVACUAZIONE
AI SENSI DEL
D. Lgs. 106/09**

LEGENDA DEI SIMBOLI	
	IDRANTE
	ESTINTORE CARRELLATO
	ESTINTORE
	PULSANTE DI ALLARME INCENDIO
	TELEFONO EMERGENZA
	CASSETTA MEDICA
	VIE DI EVACUAZIONE USCITE DI EMERGENZA
	PERCORSI DI ESODO verso l'alto
	PERCORSI DI ESODO verso il basso
	PERCORSI DI ESODO in orizzontale
	PRONTO SOCCORSO
	PERICOLO - CORRENTE ELETTRICA
	PUNTO DI RACCOLTA
	LAMPADA DI EMERGENZA
	LAMPADA DI EMERGENZA A BANDIERA
	QUADRO GENERALE
	VOI SIETE QUI
NUMERI UTILI	
Pronto Soccorso	118
Vigili del Fuoco	115
Soccorso Pubblico di Emergenza	113
Carabinieri	112
Guardia Medica	



COMPORIAMENTO DA TENERE IN CASO DI EVACUAZIONE

- Lasciare senza indugio il proprio posto di lavoro curando di disattivare tutte le attrezzature in uso al momento in particolare fermare le attrezzature alimentate elettricamente, sconnettendo l'energia elettrica ed interrompendo l'alimentazione di eventuali combustibili.
- Se vedete o sentite l'allarme incendio, mantenete la calma (senza correre) e senza creare allarmismi e confusione.
- Abbandonare la zona ordatamente e con calma (senza correre) e senza creare allarmismi e confusione.
- Non portare al seguito oggetti ingombranti quali borse o pacchi voluminosi.
- Non ostruire gli accessi dello stabile permanendo in prossimità di essi dopo l'uscita.
- In presenza di fumo e fiamme camminare abbassati e proteggersi naso e bocca con un fazzoletto possibilmente bagnato.
- In presenza di calore proteggersi anche sul capo con indumenti pesanti di lana o cotone possibilmente bagnati evitando i tessuti di origine sintetica.
- Se presenti, prestare assistenza ai disabili. Radunarsi all'esterno in luogo sicuro.
- Per rientrare attendere l'autorizzazione di un responsabile del Servizio Prevenzione e Protezione.